


ALTEN-UND PFLEGEHEIM
FRANKFURT/MAIN SEILERSTRASSE
1 1/2 ZI. APARTEMENT Netto 35.50qm

217 317 417 517 617

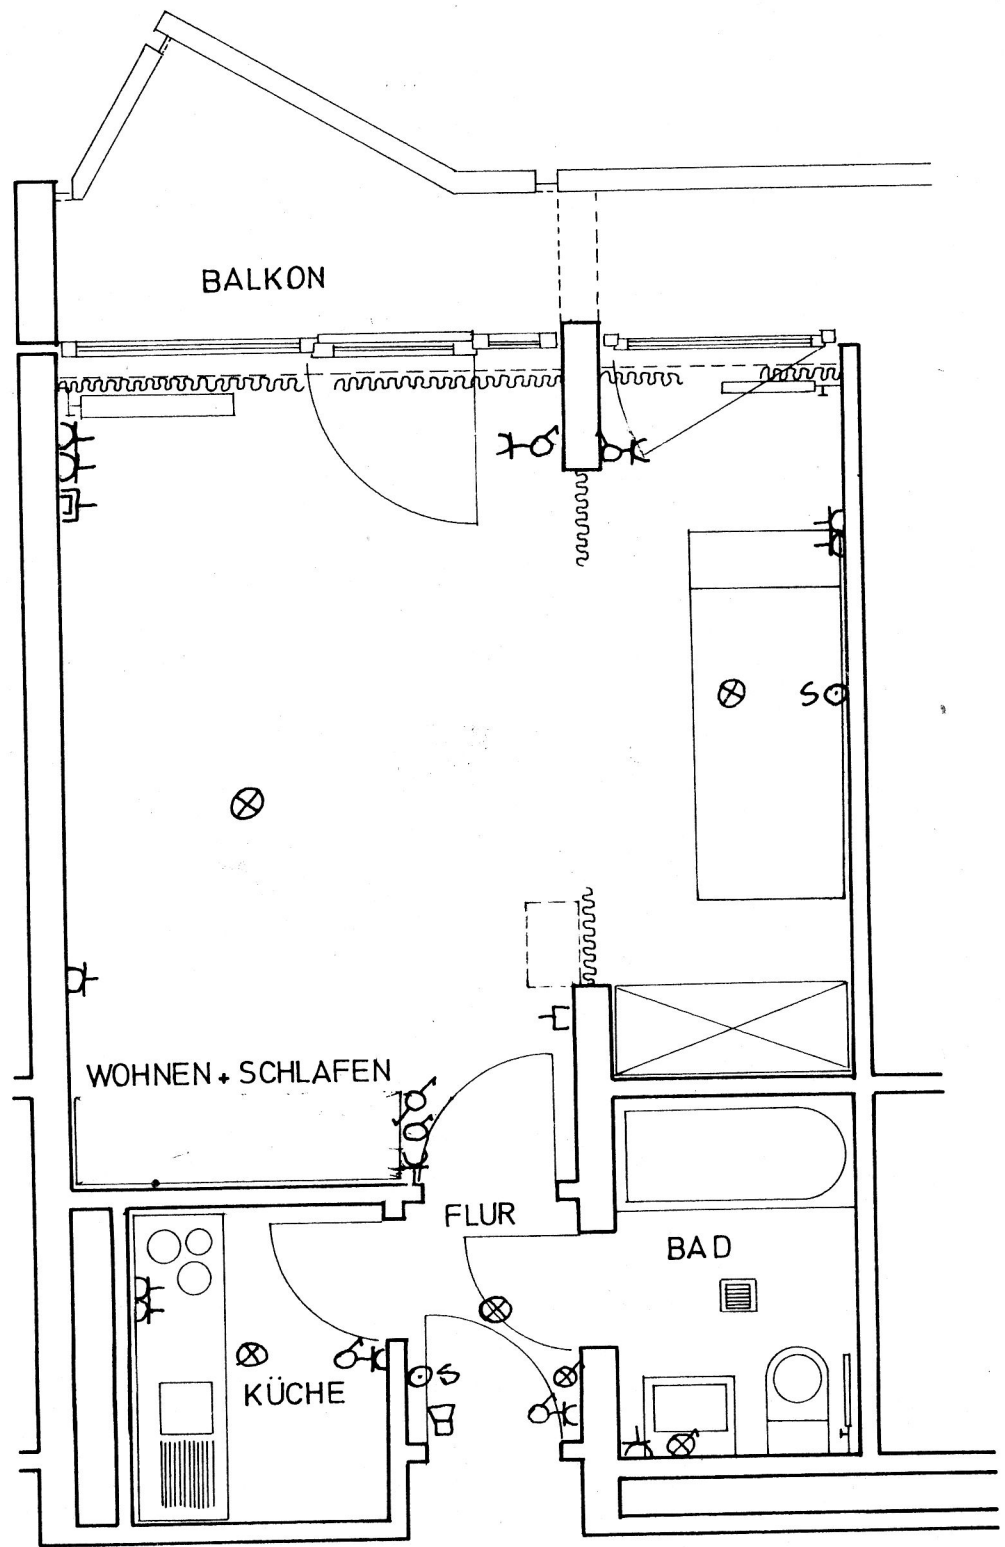

M= 1:50
(1cm auf der Zeichnung entspricht
50 cm in Natur)

- ⌚ = Steckdose
- ⊗ = Schalter
- ⌚ = Telefon
- ⌚ = Radio-Fernseh-Anschluß
- ⊗ = Notrufanlage
- ⊗ = Deckenlampe
- ⌚ = Sprechanlage