


ALTEN-UND PFLEGEHEIM  
FRANKFURT/MAIN SEILERSTRASSE  
EINZELZIMMER

Netto 23.00qm  
bzw 23.80qm

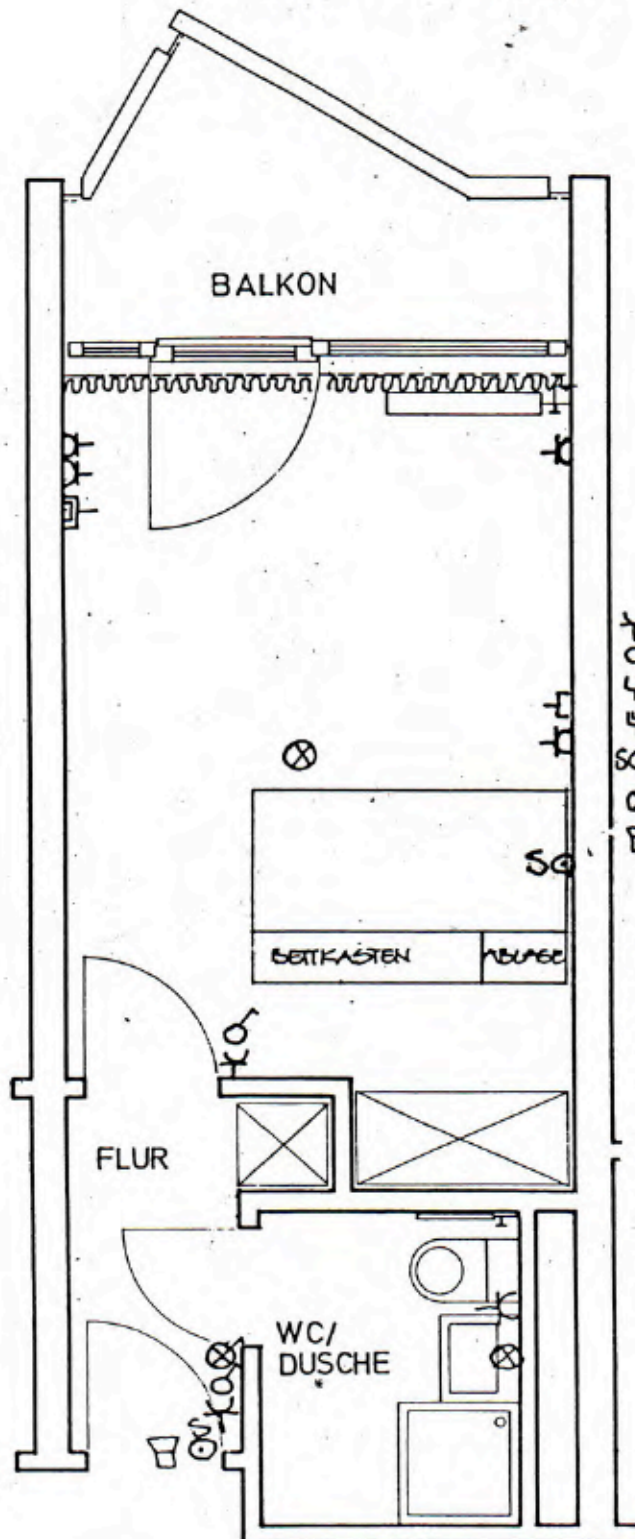

- ⏏ = Steckdose
- ⏏ = Schalter
- ☎ = Telefon
- ⏏ = Radio-Fernseh-Anschluß
- ⚡ = Notrufanlage
- ⊗ = Deckenlampe
- ☎ = Sprechanlage

201	203	207	209
211	215	301	303
307	309	311	315
401	403	407	409
411	415	501	503
507	509	511	515
607	609	611	615

M= 1:50

(1cm auf der Zeichnung entspricht  
50 cm in Natur)